



OBJÍZDNÁ TRASA - ETAPA 1

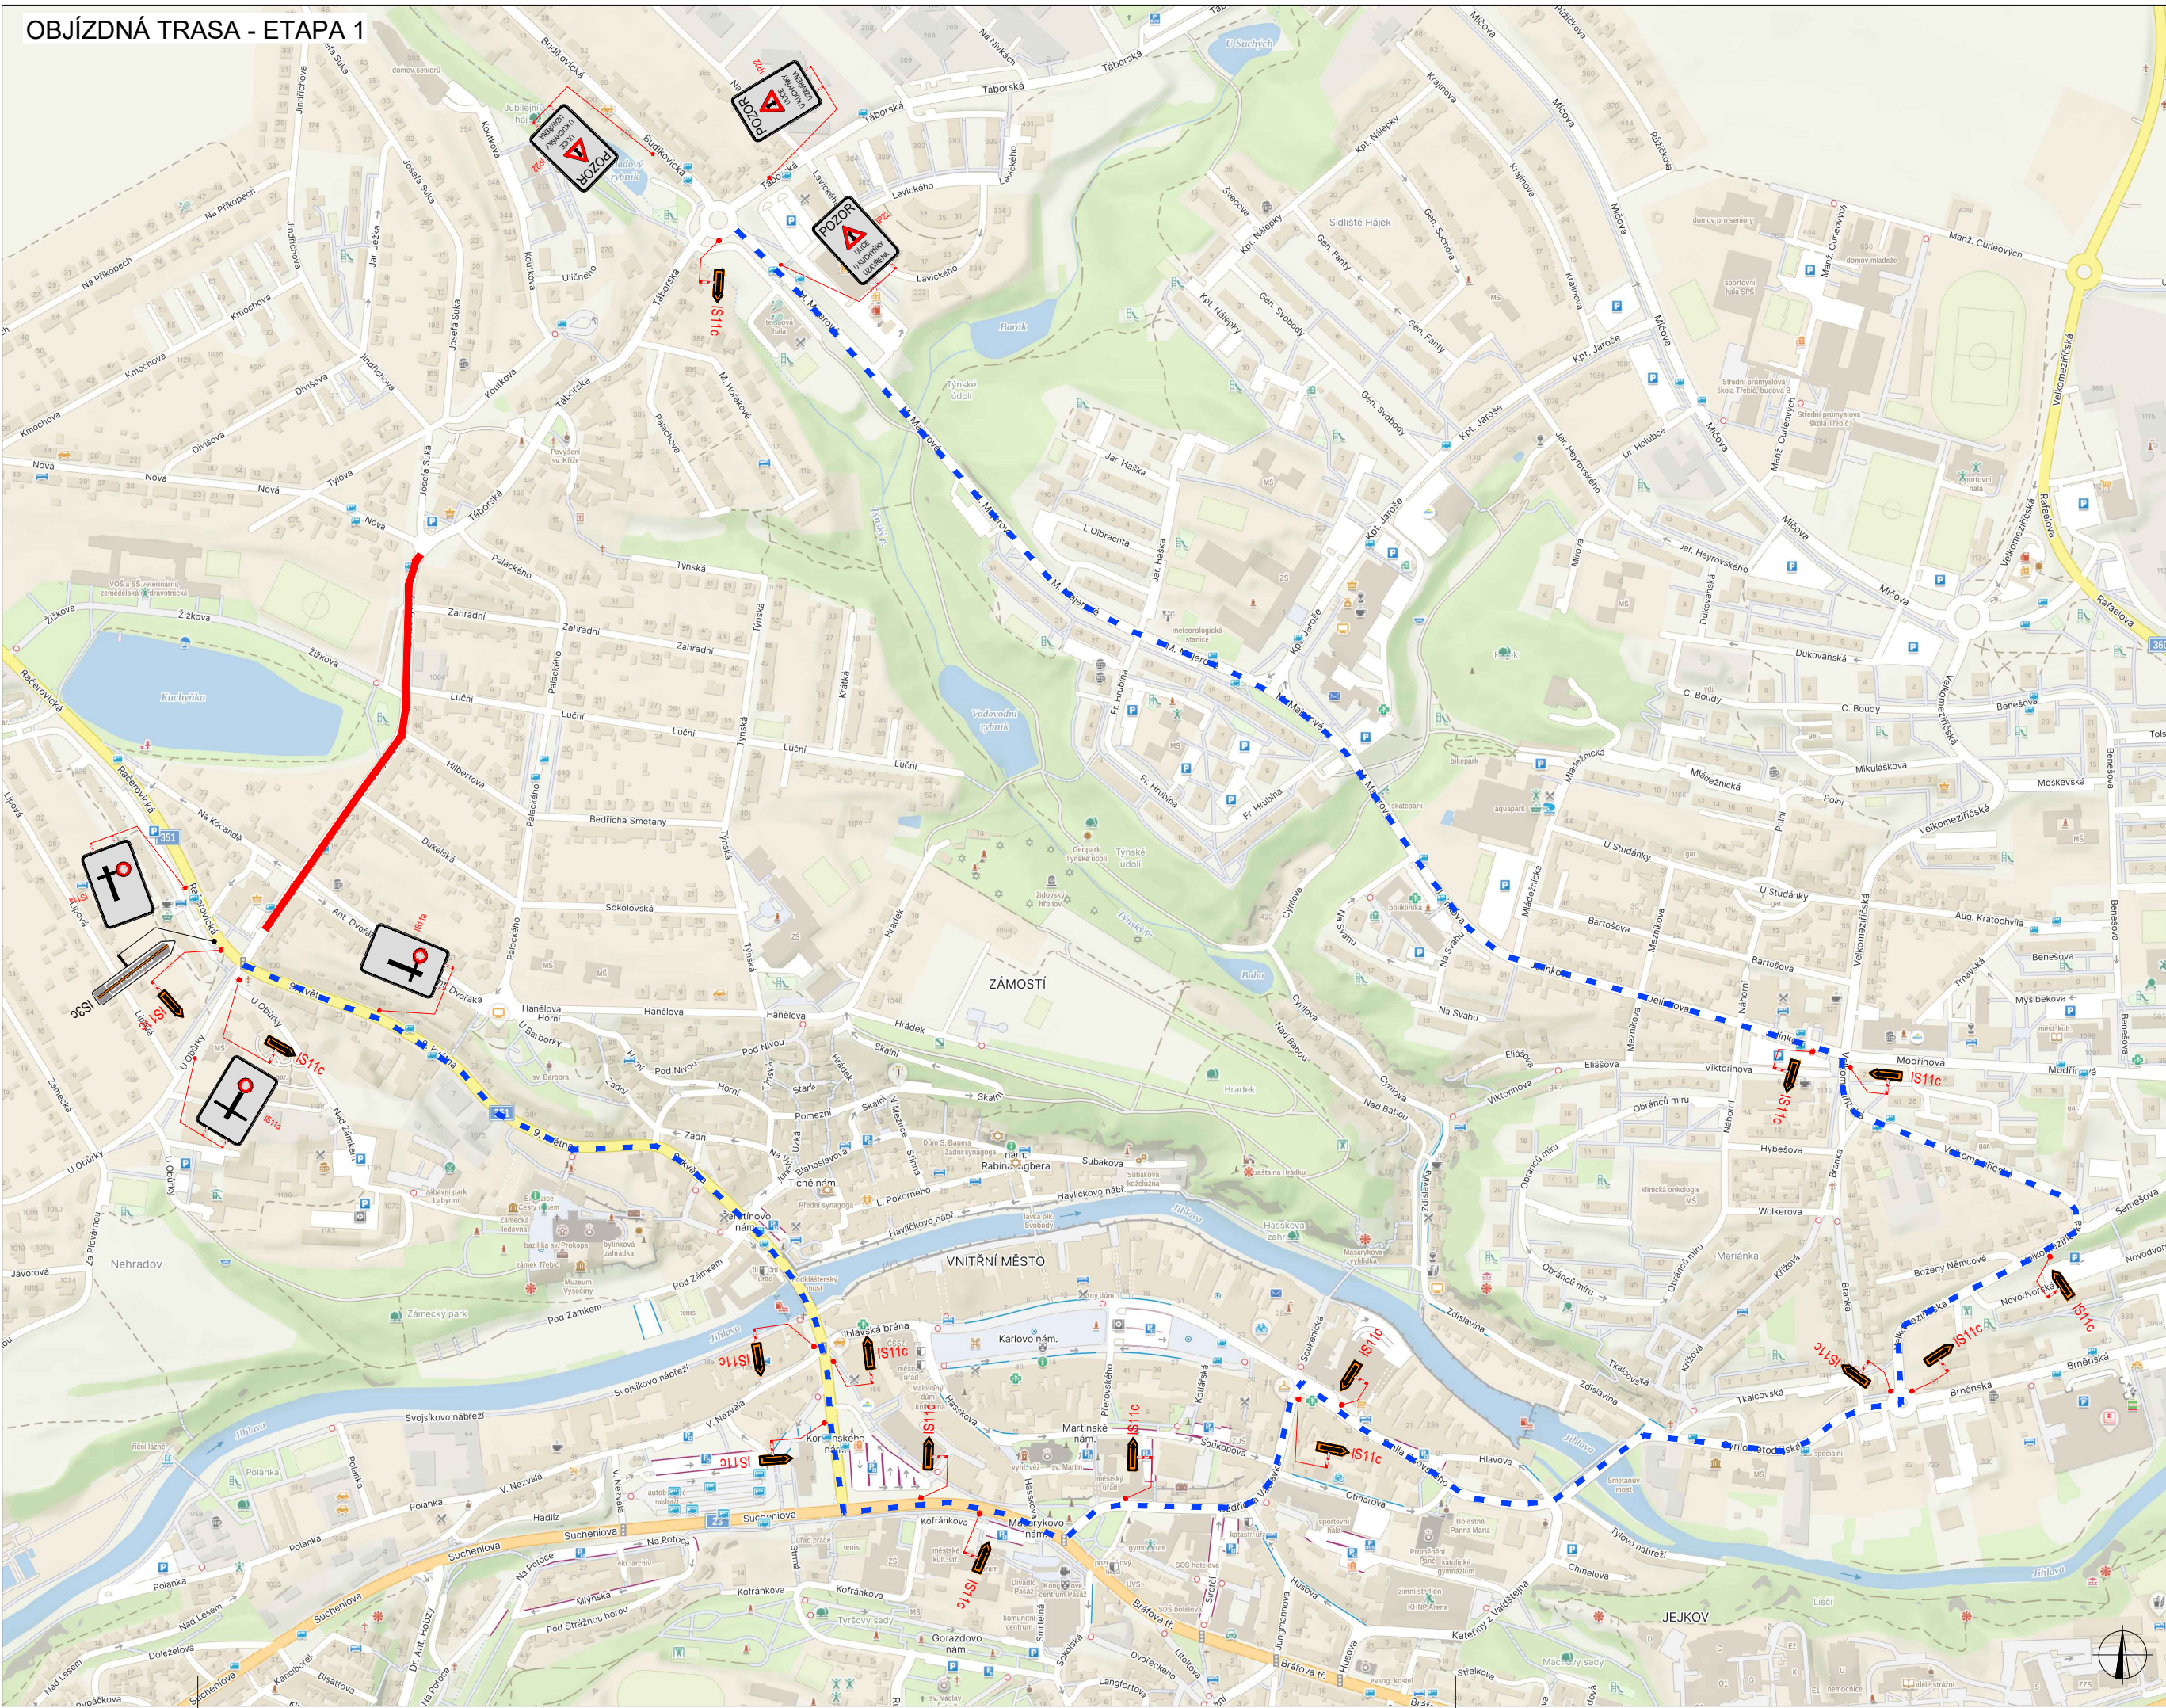

SITUACE DIO - ETAPA 1

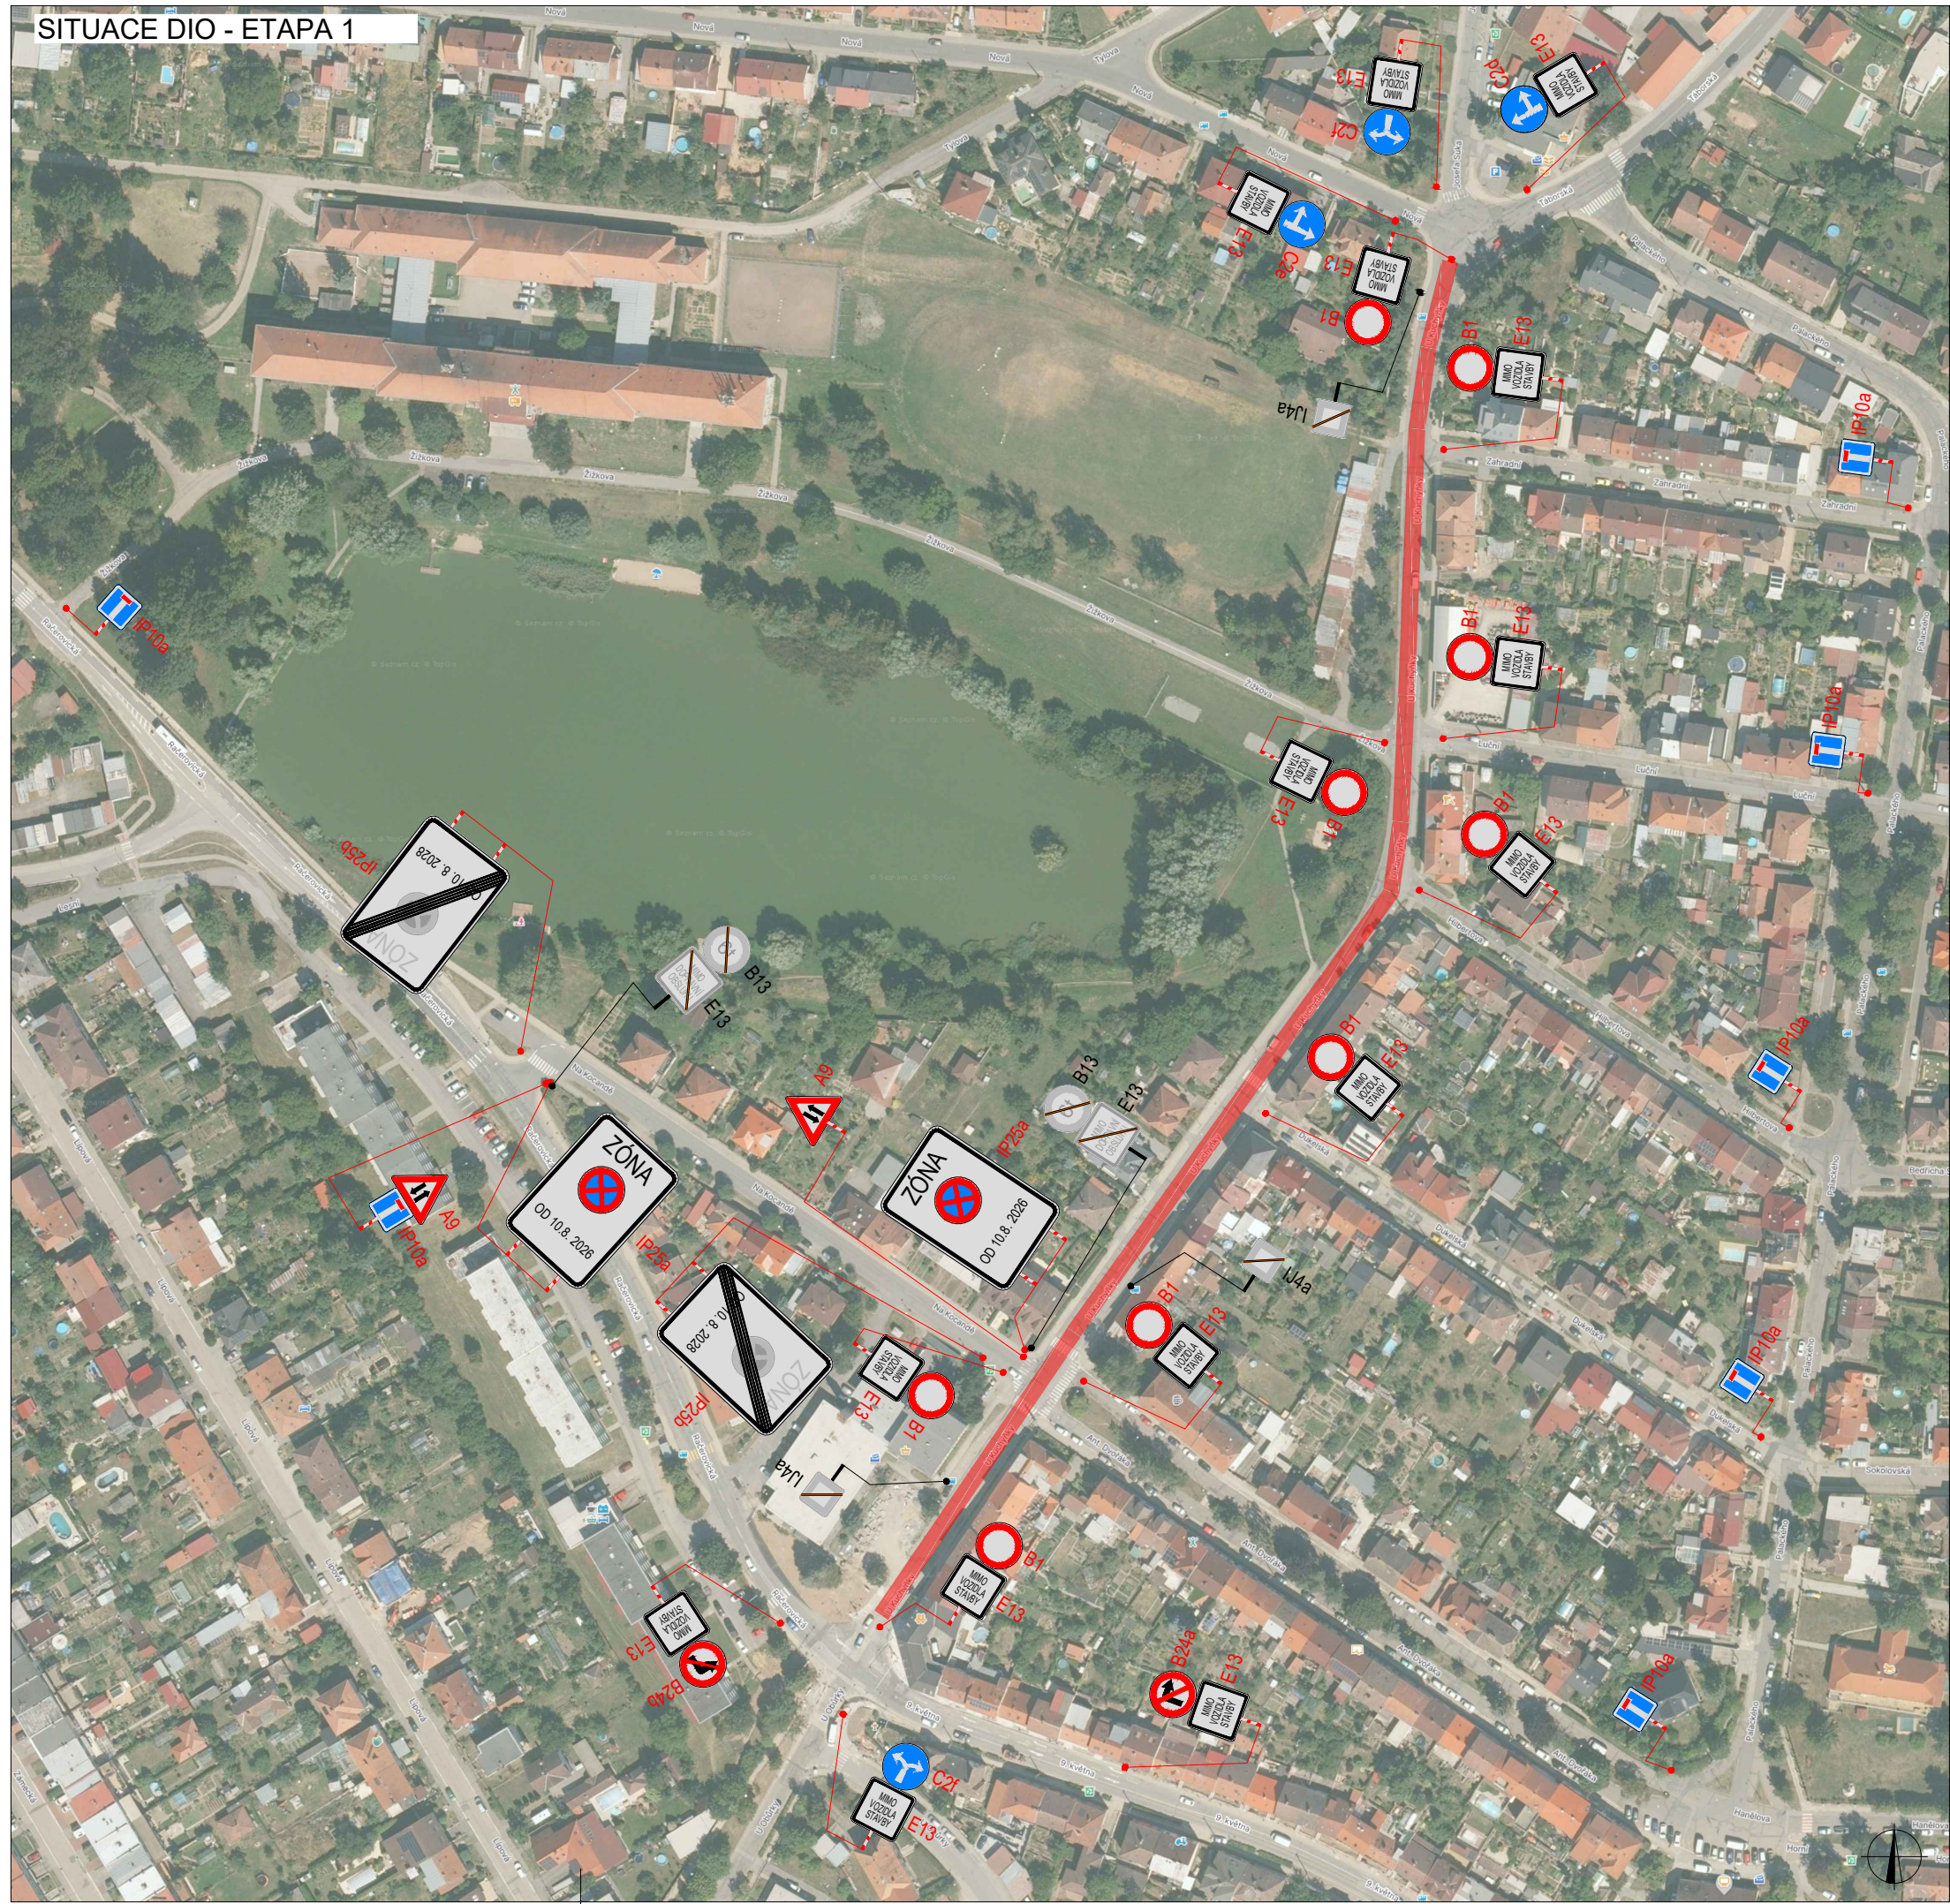


PLATNOST DOKUMENTACE

V dne

V dne

V dne

SITUACE ŠIRŠÍCH VZTAHŮ

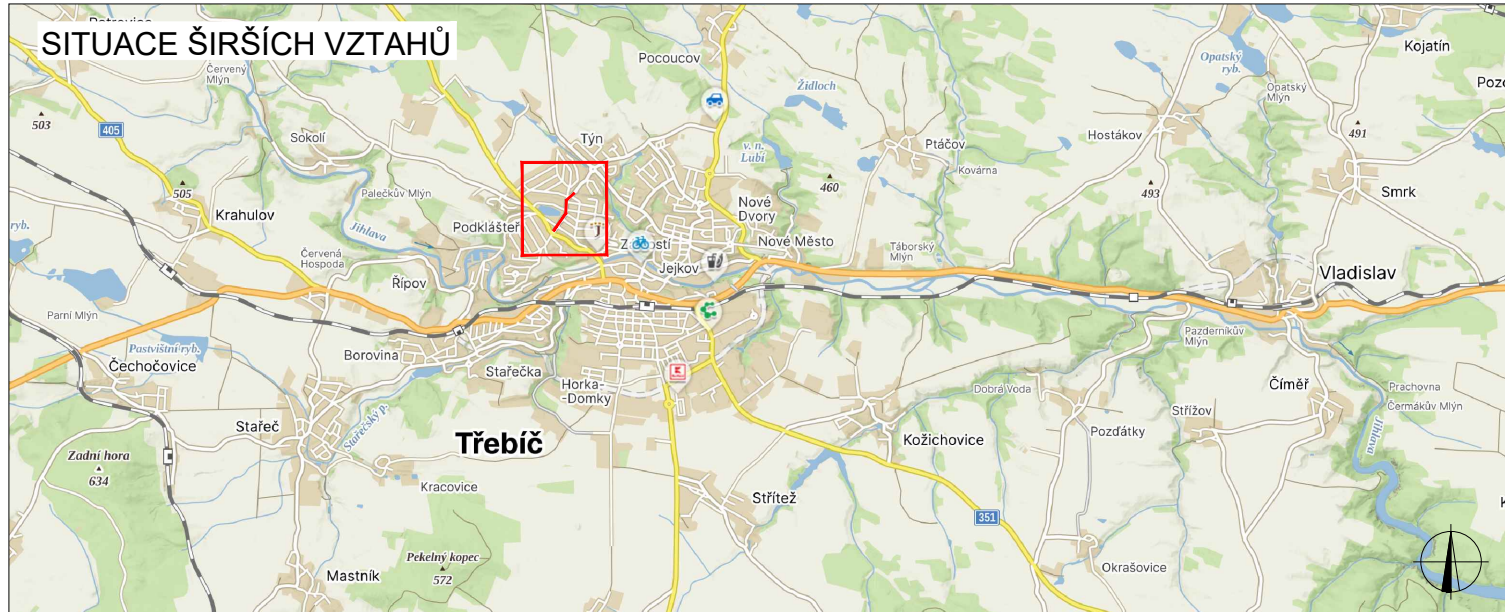

LEGENDA



TRVALÉ SVISLÉ
DOPRAVNÍ ZNAČENÍ



DOČASNÉ ZNEPLATNĚNÉ
TRVALÉ DOPRAVNÍ ZNAČENÍ



NAVŘZENÉ PŘECHODNÉ
DOPRAVNÍ ZNAČENÍ

UZAVŘENÝ ÚSEK

OBJÍZDNÁ TRASA

INSTALACE PŘECHODNÉHO DOPRAVNÍHO ZNAČENÍ BUDE PROVEDENO DLE
PRAVIDEL TP 65 A TP 66 A TP 133

ZODPOVĚDNÝ PROJEKTANT:	Ing. Kateřina Čísařová		
VYPRACOVAL:	Matěj Sabela		
KONTROLOVAL:	Ing. Kateřina Čísařová		
NÁZEV STAVBY:	III/35116 - Třebíč - ul. U Kuchyňky	ČÍSLO ZAKÁZKY:	205/2026
	Kraj Vysočina, okres Třebíč	DATUM:	07/2026
		FORMÁT:	
OBSAH:	Situace dopravně-inženýrských opatření	MĚŘITKO:	1:1
		ÚČEL:	RDS
		ČÍSLO PŘÍLOHY:	1.1
		SOUPRAVA:	