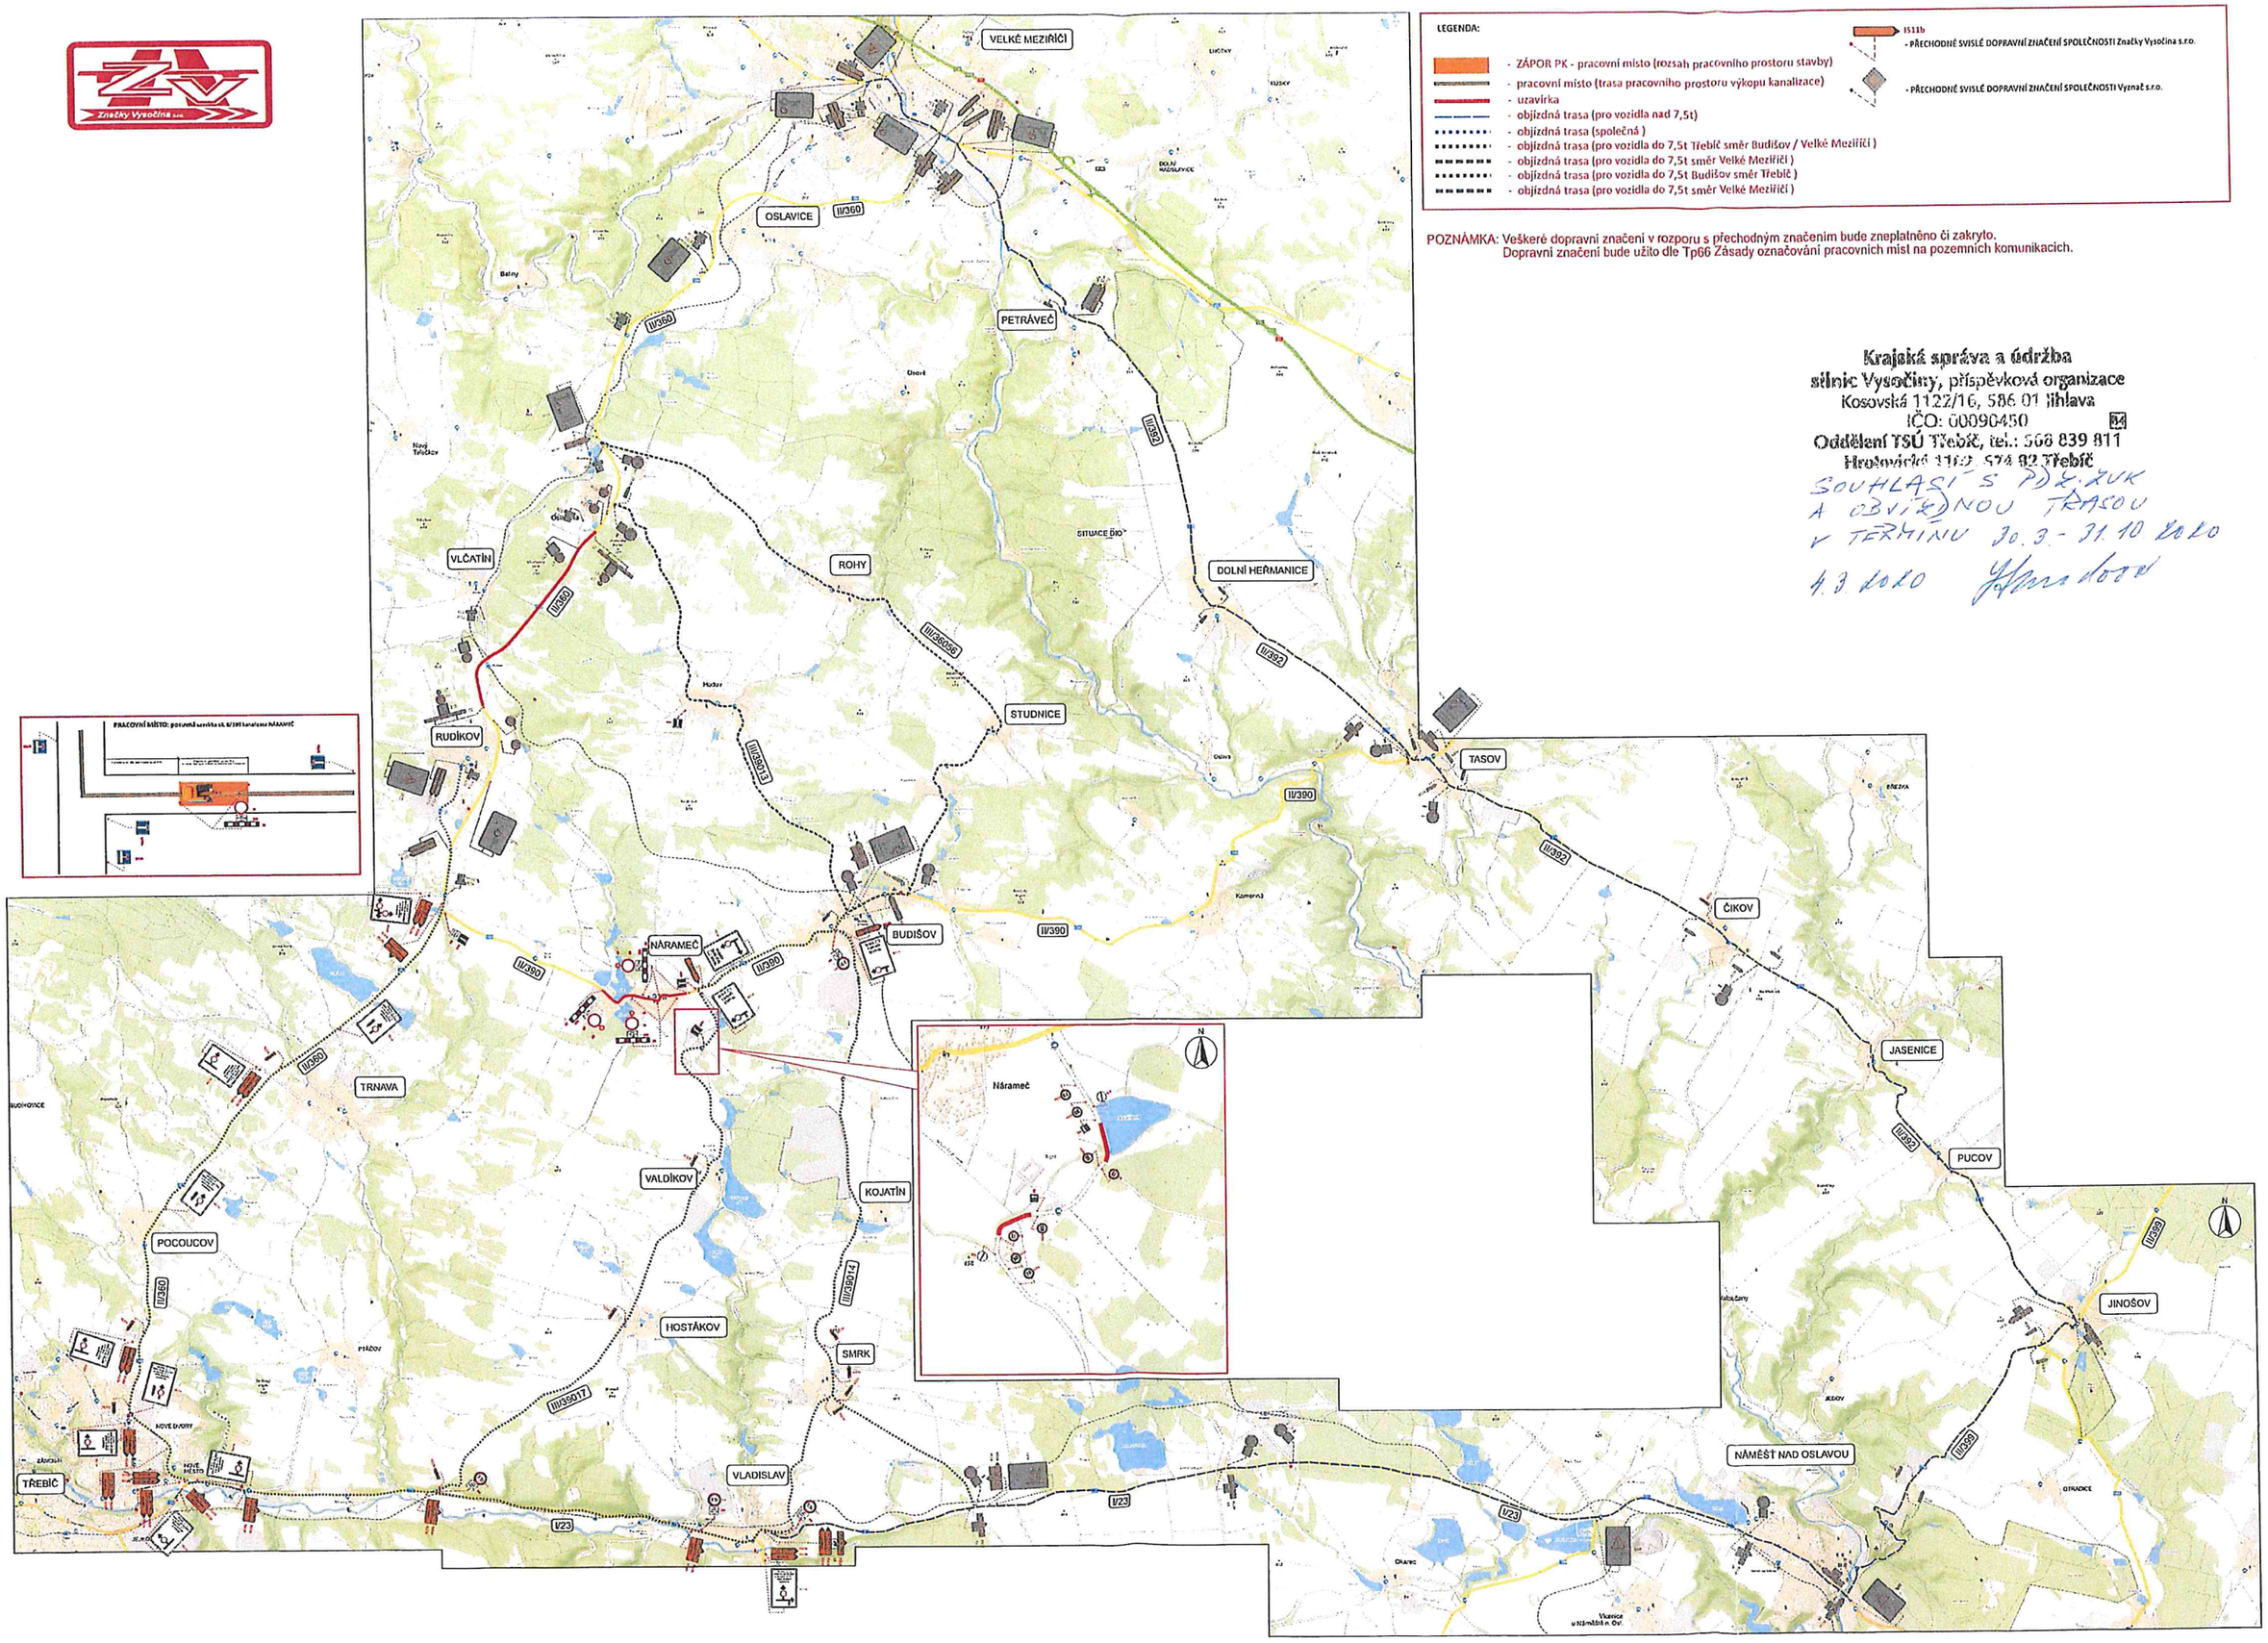
LEGENDA:
- ZÁPOR PK - pracovní místo (rozsah pracovního prostoru stavby)
- pracovní místo (trasa pracovního prostoru výkopu kanalizace)
- uzavírka
- objízdná trasa (pro vozidla nad 7,5t)
- objízdná trasa (společná)
- objízdná trasa (pro vozidla do 7,5t Třebíč směr Budišov / Velké Meziříčí)
- objízdná trasa (pro vozidla do 7,5t směr Velké Meziříčí)
- objízdná trasa (pro vozidla do 7,5t Budišov směr Třebíč)
- objízdná trasa (pro vozidla do 7,5t směr Velké Meziříčí)
IS11b
- PŘECHODNÉ SVISLÉ DOPRAVNÍ ZNAČENÍ SPOLEČNOSTI Značky Vysočina s.r.o.
- PŘECHODNÉ SVISLÉ DOPRAVNÍ ZNAČENÍ SPOLEČNOSTI Vyznač s.r.o.
POZNÁMKA: Veškeré dopravní značení v rozporu s přechodným značením bude zneplatněno či zakryto.
Dopravní značení bude užito dle Tp66 Zásady označování pracovních míst na pozemních komunikacích.
Krajská správa a údržba
silnic Vysočiny, příspěvková organizace
Kosovská 1122/16, 586 01 Jihlava
IČO: 00090450
Oddělení TSÚ Třebíč, tel.: 568 839 811
Hrotovická 1162, 574 82 Třebíč
SOUHLASÍ S PDZ.ZUK
A OBVÍZDNOU TRASOU
V TERMÍNU 30.3.-31.10.2020
4.3.2020
VELKÉ MEZIŘÍČÍ
OSLAVICE
PETRÁVEČ
VLČATÍN
ROHY
DOLNÍ HEŘMANICE
STUDNICE
RUDÍKOV
TASOV
BUDIŠOV
NÁRAMEČ
ČIKOV
JASENICE
TRNAVA
VALDÍKOV
KOJATÍN
PUCOV
POCOUCOV
HOSTÁKOV
SMRK
JINOŠOV
TŘEBÍČ
VLADISLAV
NÁMĚŠŤ NAD OSLAVOU
Náramec
II/360
II/392
II/390
II/39013
II/39014
II/39017
II/399
I/23